


# Profil

przyłącza

kanalizacji sanitarnej

skala 1 : 100

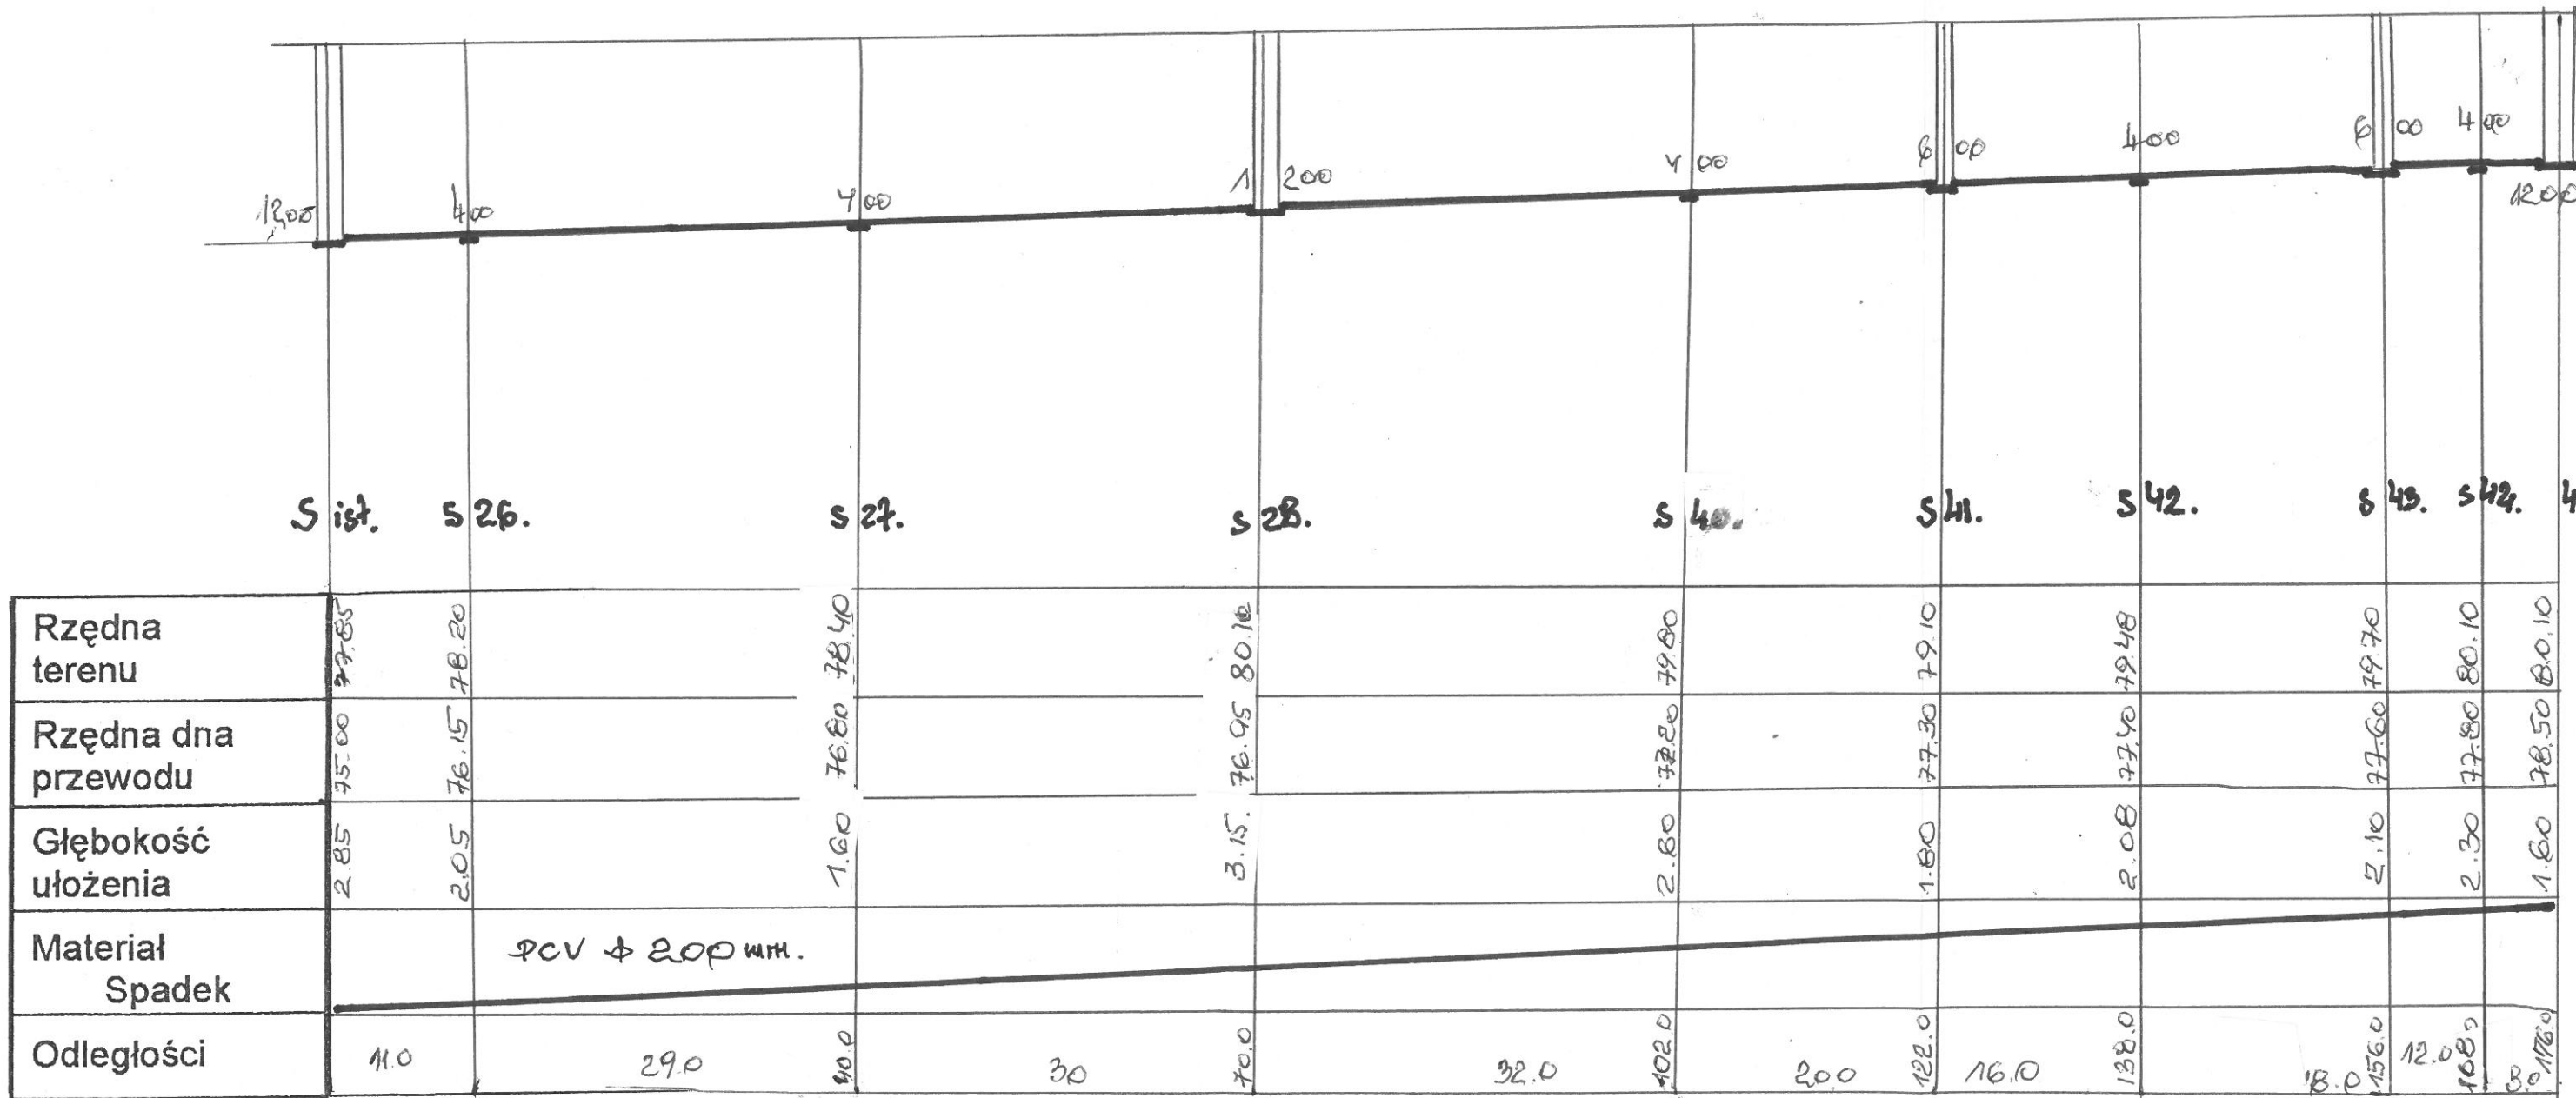

Uwaga:

Przyłącze wykonać z rur PCV typ. S o śr. 160 mm gr. ścianki 4,7 mm