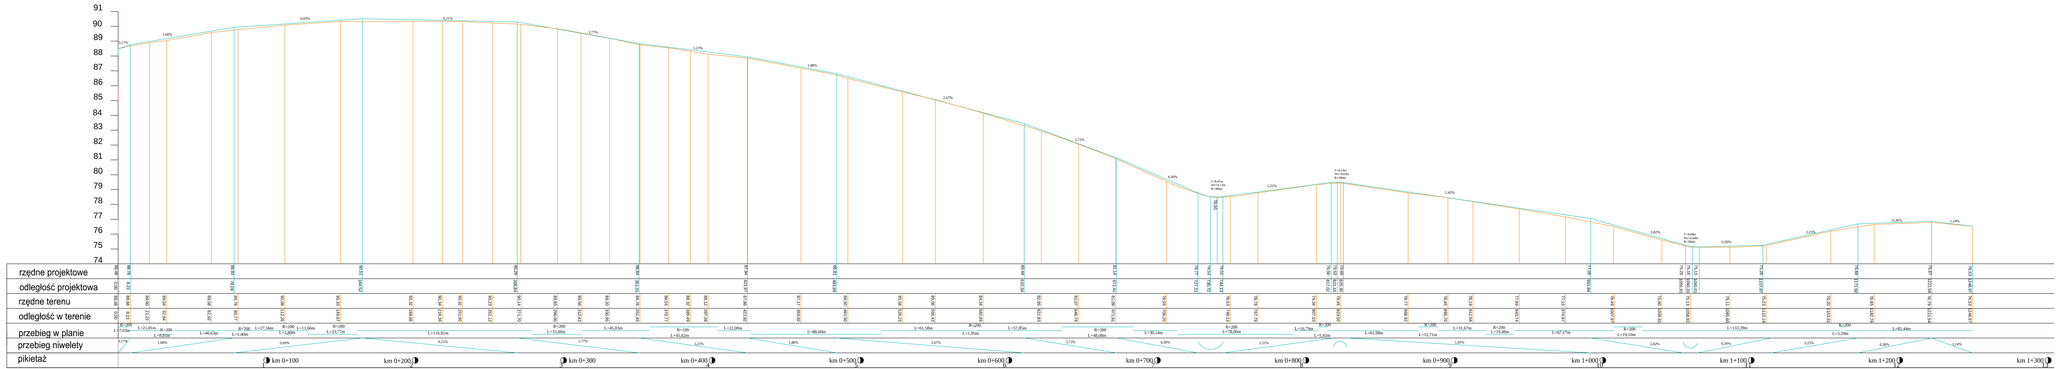

Profil podłużny		
Inwestor:	Gmina Racząsze ul. Wysokie 4, 87-721 Racząsze	Skala 1:100
Temat:	Przebudowa drogi gminnej nr 160332C ul. Wiatrowna w m. Racząsze	Data 06.2017r.
Projektant:	mgr. Wojciech Kluz upr.nr K-0/0432	