


91
90
89
88
87
86
85
84
83
82
81
80
79
78
77
76
75
74
73

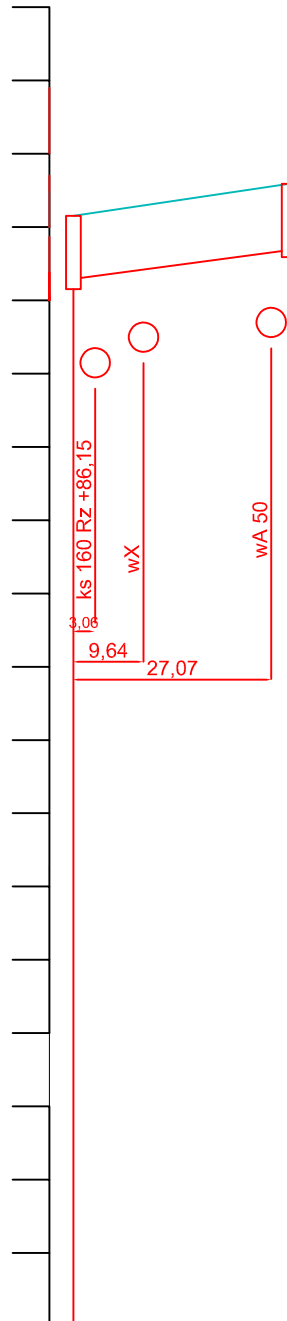

Rzędne terenu	88,15	88,51
Rzędna przewodu	87,16	87,40
Zagłębienie	0,99	1,11
Spadek i średnica	$i=0,81\%$ $\varnothing 200$	
Odległość	29,5	
Oznaczenie	•Dist.	•D41

Profil podłużny - cz. 1

Inwestor:	Gmina Raciążek ul. Wysoka 4, 87-721 Raciążek	Skala 1:100
Temat:	Przebudowa drogi gminnej nr 160332C ul. Wiatraczna w m. Raciążek - Kanalizacja deszczowa	Data 08.2017r.
Projektant:	Hubert Rynkowski upr nr BP-RN-V/66/TO/84; GP.I.7342/112/TO/93	
Sprawdzający:	Lech Moszczyński upr nr GT-III-63/Sp/33/76	