

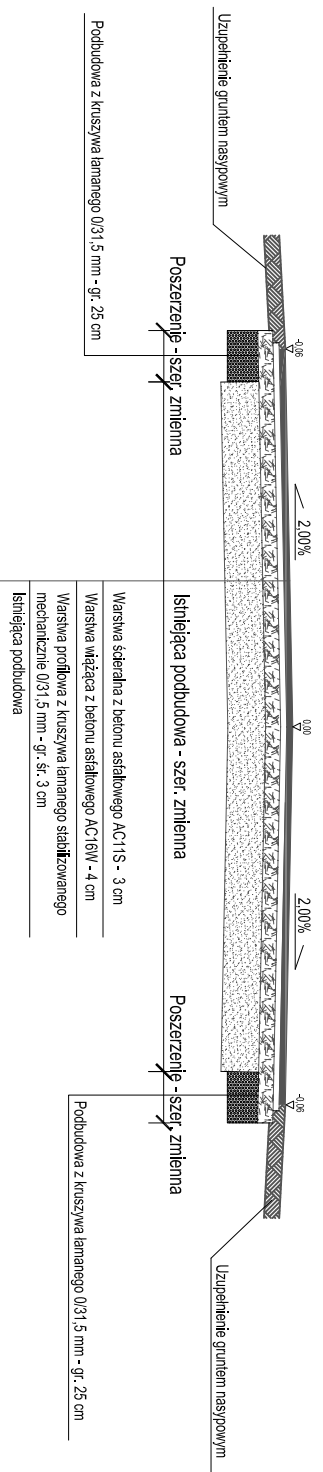


Przekroj konstrukcyjny - na prostej

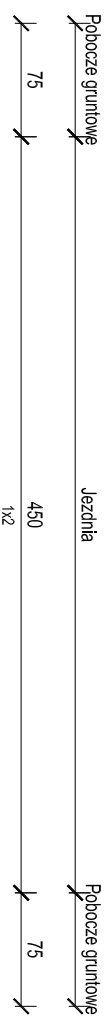

Warstwa sieweraha z betonu asfaltowego AC11S - 3 cm
Warstwa wiążąca z betonu asfaltowego AC16IV - 4 cm
Warstwa profilowa z kruszywa łamanego stabilizowanego mechanicznie 0/31,5 mm - gr. sf. 3 cm
Istniejąca podbudowa

Przekroj konstrukcyjny - zjazd

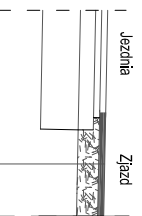

Warstwa profilowa z kruszywa łamanego stabilizowanego mechanicznie 0/31,5 mm - sr. gr. 10 cm
Istniejąca podbudowa

Przekroje konstrukcyjne

Investor:	Gmina Racążek ul. Wysoka 4, 87-721 Racążek	Skala	1:50
Temat:	Przebudowa drogi gminnej nr 160311C w miejscowości Turzynek	Data	10.2016r.
Projektant:	inż. Wojciech Kluz upr. nr ewid. K-226/02		