



Przekrój D - D

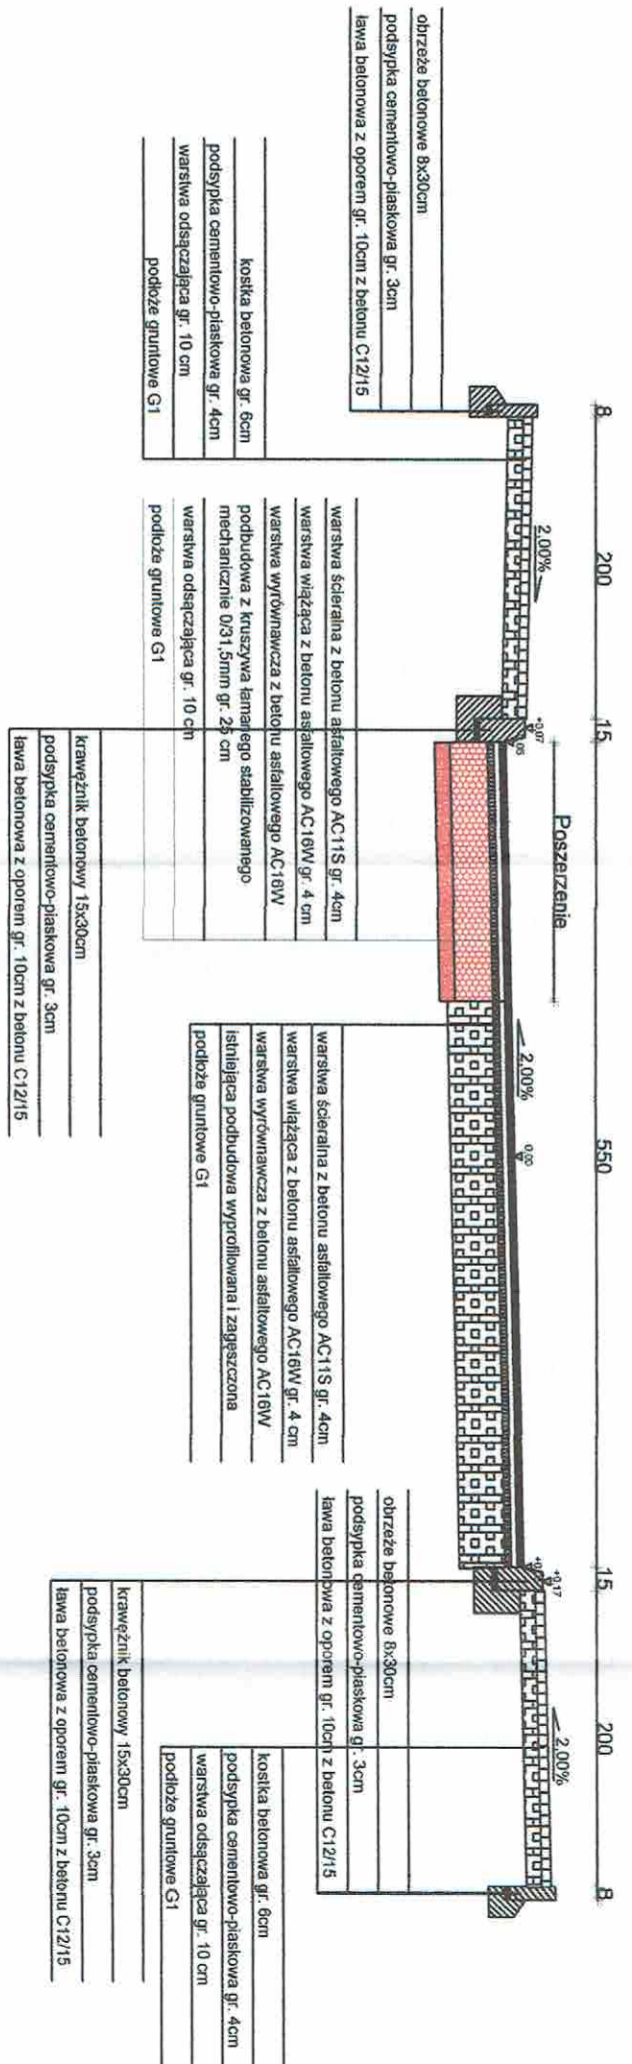

Przekrój E - E

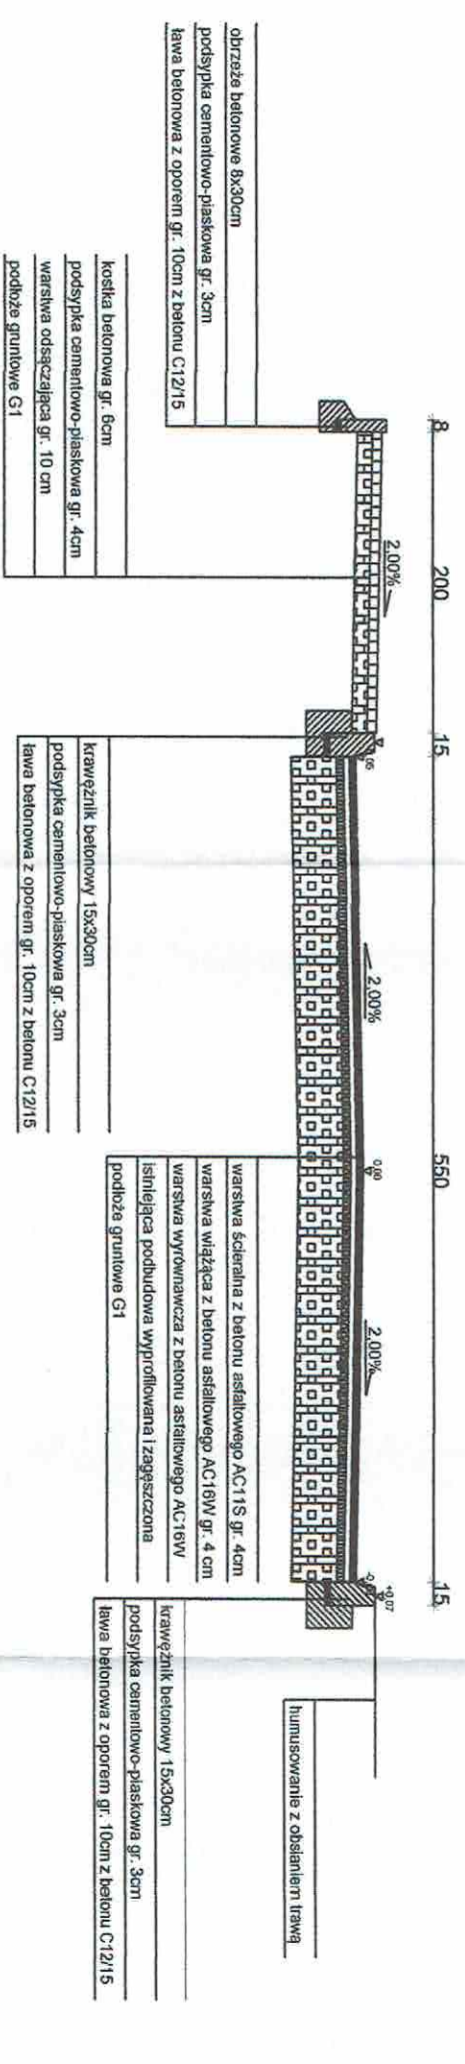

Przekroje konstrukcyjne cz. 2

Investor:	GMINA RACIĄŻEK ul. Wysoka 4, 87-721 Raciążek	Skala	1:50
Temat:	Przebudowa drogi gminnej nr 160332C ul. Matraczna w m. Raciążek	Data	08.2017r.
Projektant:	inż. Wojciech Kluz upr. nr ewid. K-226/02	Podpis	