



Przekrój F - F

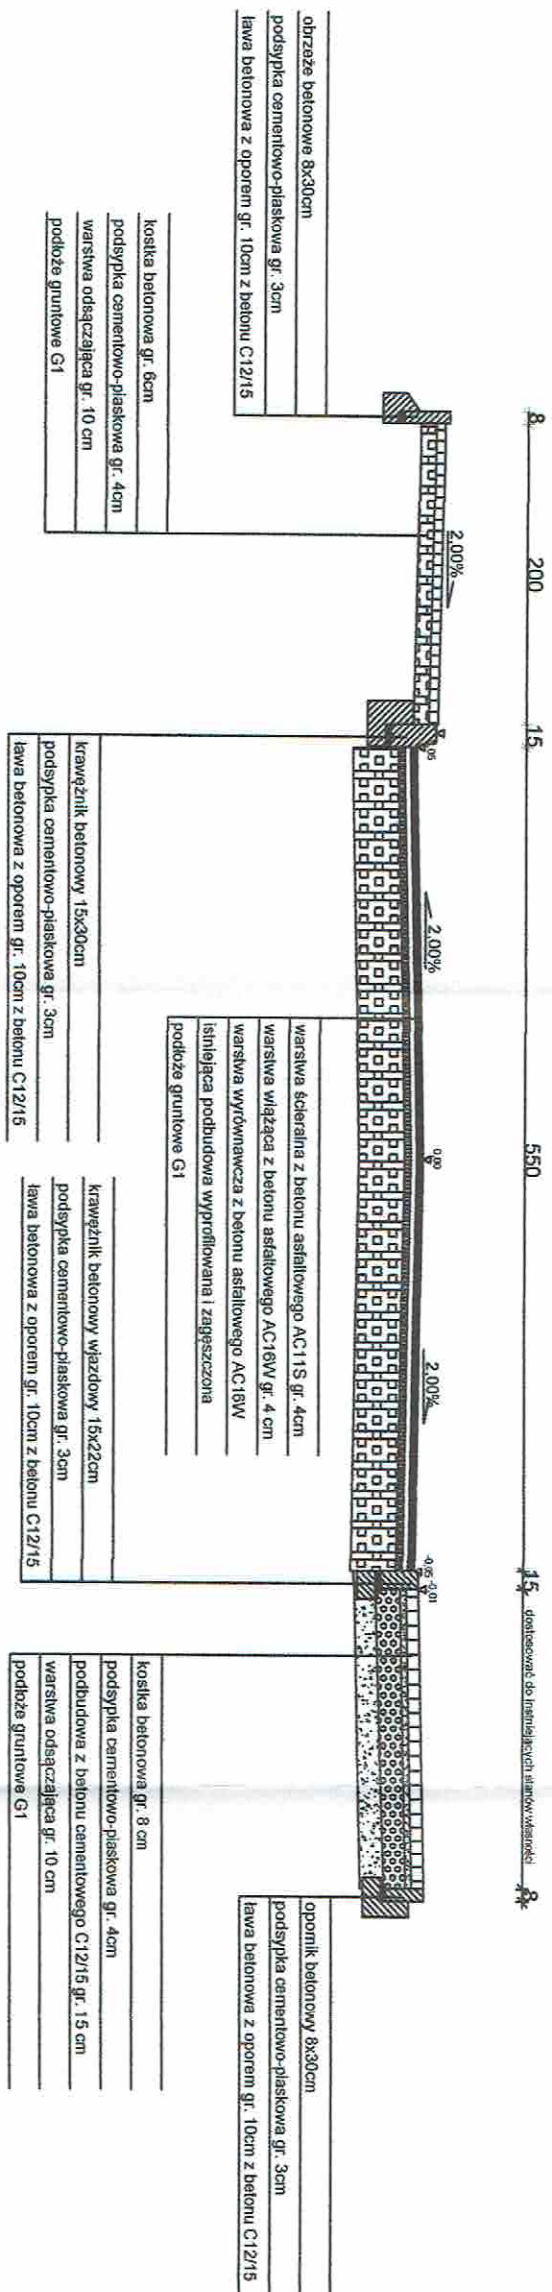

Przekrój G - G

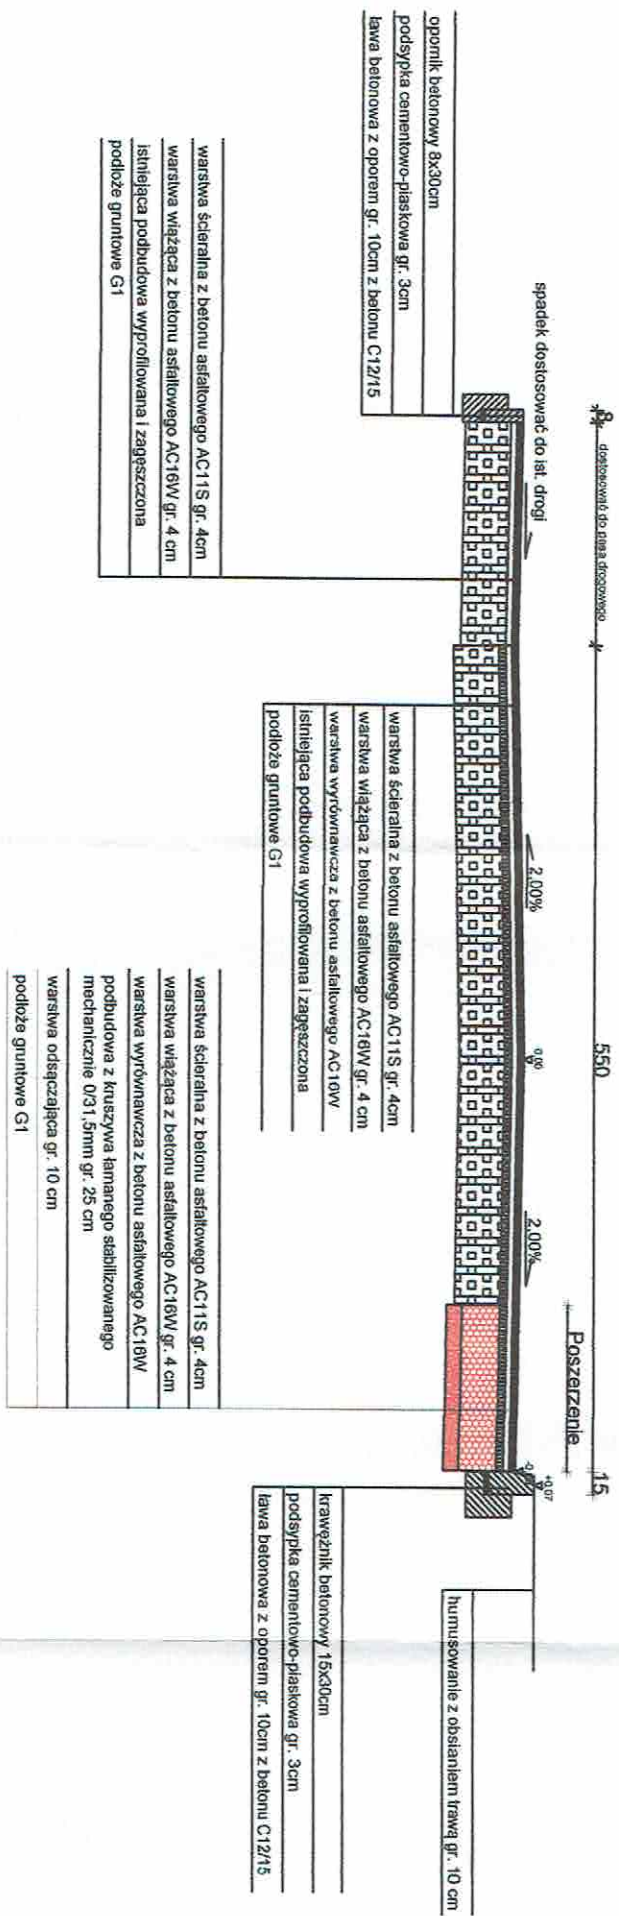

Przekroje konstrukcyjne cz. 3

| | | | |
|-------------|---|--------|-----------|
| Investor: | GMINA RACIĄŻEK ul. Wysoka 4, 87-721 Raciążek | Skala | 1:50 |
| Temat: | Przebudowa drogi gminnej nr 160332C ul. Włatraczna w m. Raciążek | Data | 08.2017r. |
| Projektant: | inż. Wojciech Kluz upr nr ewid. K-226/02 | Podpis | |