
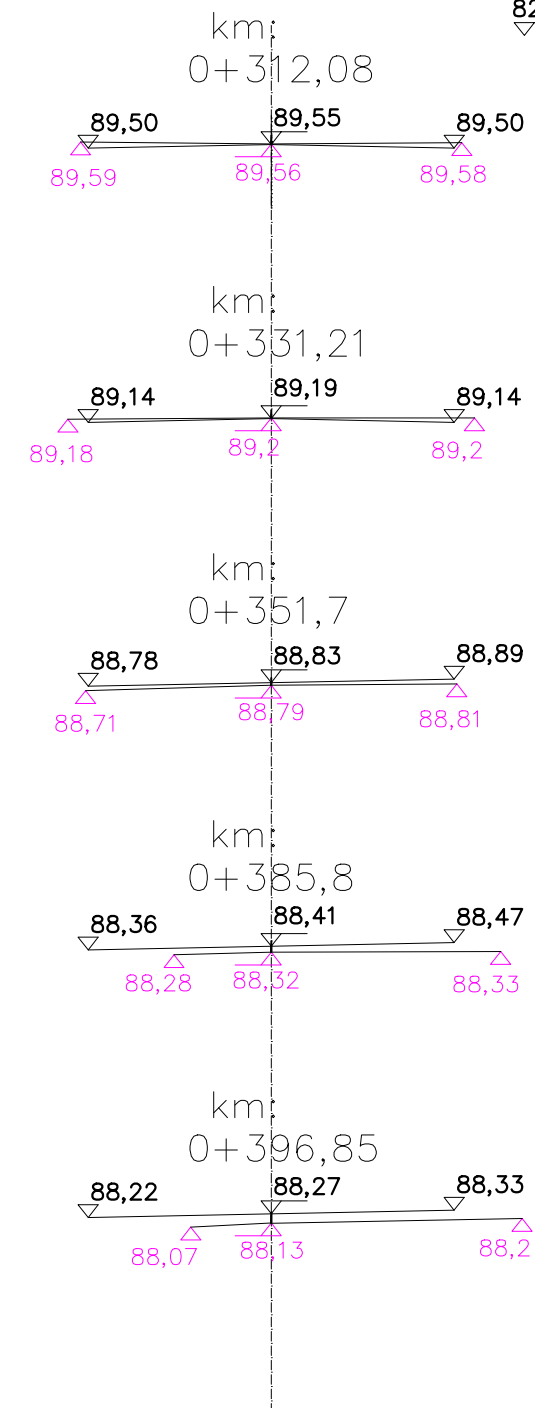


Przekroje poprzeczne

skala 1:100

OZNACZENIA:

82,90 rzędna projektowana
82,90

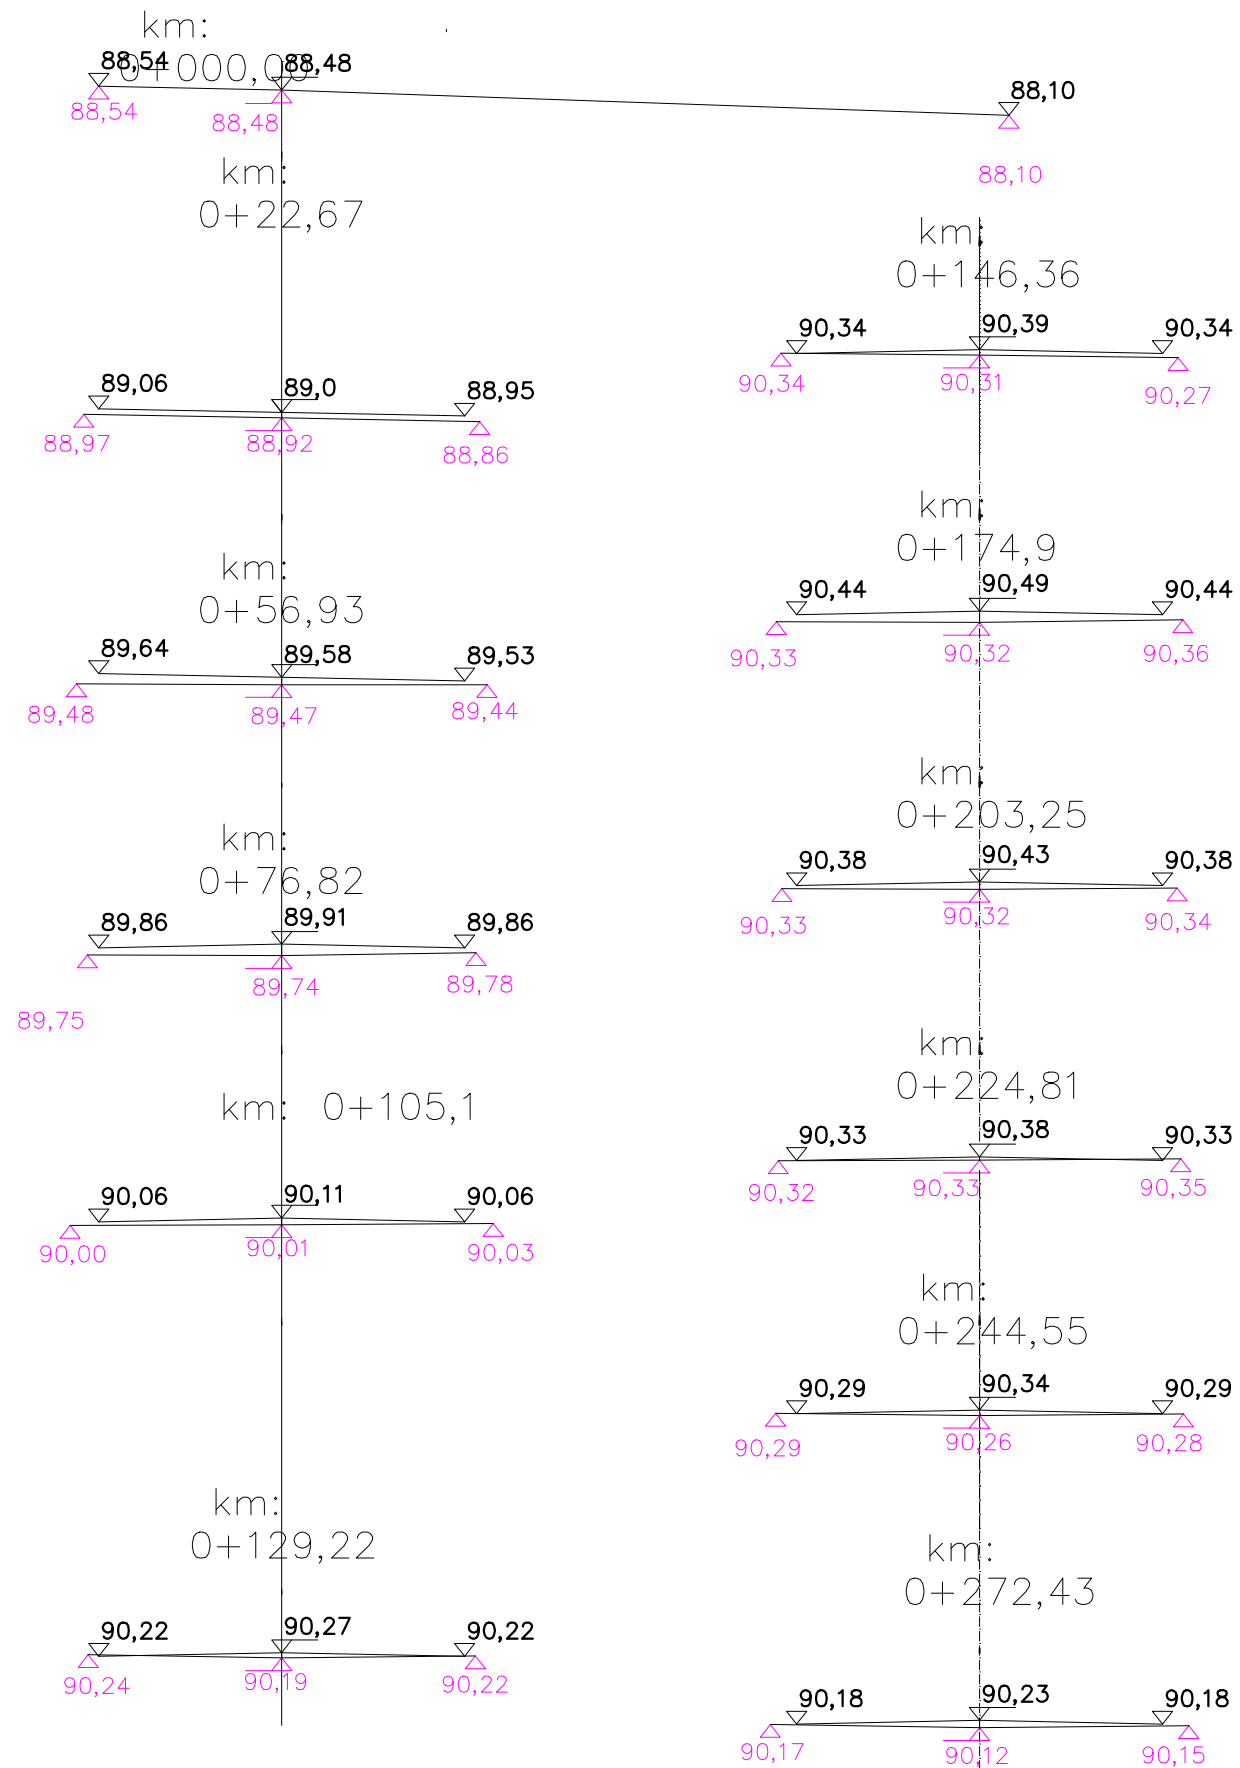

Przekroje poprzeczne cz. 1

Inwestor:	GMINA RACIĄŻEK ul. Wysoka 4, 87-721 Raciążek	Skala 1:100
Temat:	Przebudowa drogi gminnej nr 160332C ul. Wiatraczna w m. Raciążek	Data 08.2017r.
Projektant:	inż. Wojciech Kluz upr nr ewid. K-226/02	Podpis