
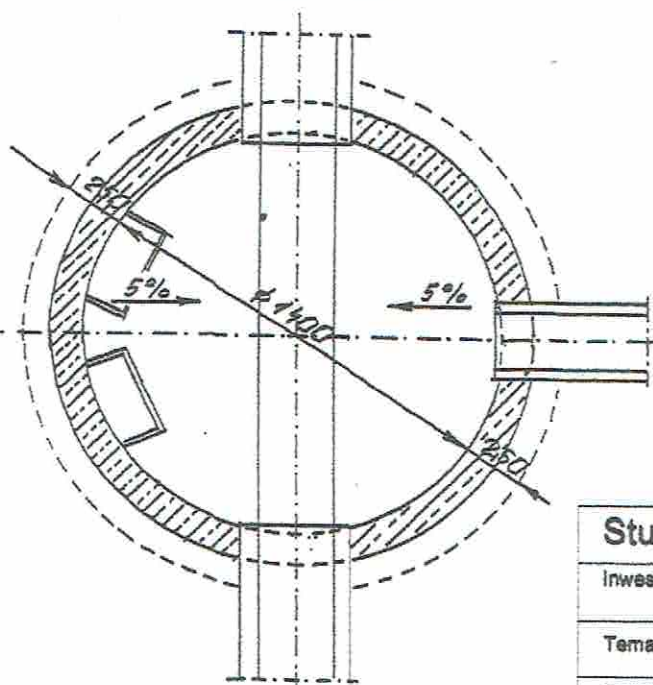


PROJEKTOWANA STUDNIA REWIZYJNA NA KANALE DESZCZOWYM Ø 200 LUB Ø 300

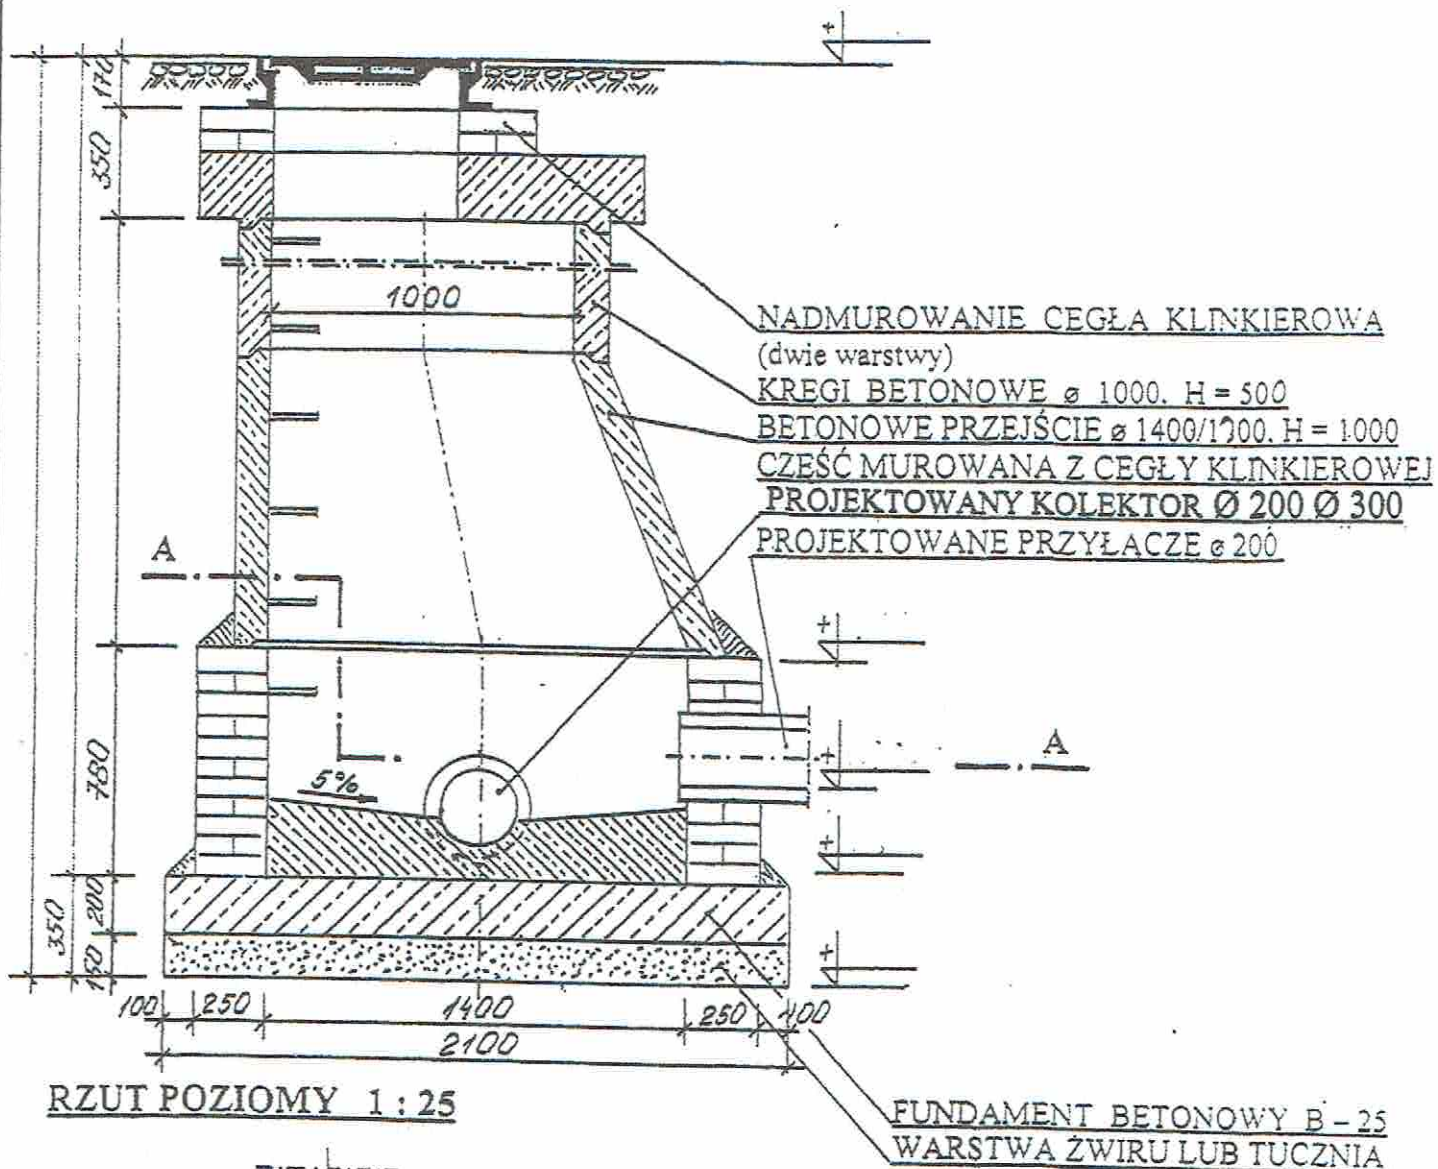

Studnia rewizyjna

Inwestor:	Gmina Raciążek ul. Wysoka 4, 87-721 Raciążek	
Temat:	Przebudowa drogi gminnej nr 160332C ul. Wiatraczna w m. Raciążek - Kanalizacja deszczowa	Data 08.2017r.
Projektant:	Hubert Rynkowski upr nr BP-RN-V/66/TO/84; GP.I.7342/112/TO/83	<i>[Signature]</i>
Sprawdzający:	Lech Moszczyński upr nr GT-III-63/Sp/33/76	<i>[Signature]</i>