

Wg rozdzielnika

Dotyczy kontraktu: „Zaprojektowanie i wykonanie robót budowlanych na odcinku Włocławek Brzezie- Aleksandrów Kujawski w ramach zadania inwestycyjnego pn.: „Prace na linii kolejowej nr 18 na odcinku Kutno – Toruń Główny”, umowa nr 90/105/0032/16/Z/I z dnia 13 lipca 2016 roku

Firma TORPOL S.A., wykonawca robót budowlanych na linii kolejowej nr 18 na odcinku Włocławek Brzezie – Aleksandrów Kujawski, informuje że będzie prowadził roboty na przejazdach kolejowych:

- w dniu 29.10.2016 zgodnie z etapem VII - zamknięta będzie droga nr 160310C
- w dniach 2.11.2016 – 3.11.2016 zgodnie z etapem VII - zamknięta będzie droga nr 160313C
- w dniach 3.11.2016 – 4.11.2016 zgodnie z etapem VIII - zamknięta będzie droga nr 2610C
- w dniach 4.11.2016 – 5.11.2016 zgodnie z etapem VIII - zamknięta będzie droga nr 160234C
- w dniach 5.11.2016 – 6.11.2016 zgodnie z etapem IX - zamknięta będzie droga nr 160233C
- w dniach 6.11.2016 – 8.11.2016 zgodnie z etapem X - zamknięta będzie droga nr 2605C
- w dniach 7.11.2016 – 9.11.2016 - zamknięta będzie droga nr 160217C

zatwierdzonego projektu czasowej organizacji ruchu z dnia 05.09.2016 (pismo Starosty Powiatu Aleksandrów Kujawski nr KT.Kn.7121.78.2016 z dnia 28.09.2016r. w załączeniu).

Osoba do kontaktu ze strony Wykonawcy: Artur Bystry – kom. 601-557-351

Rozdzielnik:

1. Starostwo Powiatowe w Aleksandrowie Kujawskim
ul. Juliusza Słowackiego 8, 87-700 Aleksandrów Kujawski
2. Zarząd Dróg Powiatowych w Aleksandrowie Kujawskim z/s w Odolionie
ul. Szosa Ciechocińska 22, 87-700 Aleksandrów Kujawski
3. Komenda Powiatowa Policji w Aleksandrowie Kujawskim
ul. Wojska Polskiego 15, 87-700 Aleksandrów Kujawski
4. Powiatowy Szpital w Aleksandrowie Kujawskim Sp. z o.o.
ul. Słowackiego 18, 87-700 Aleksandrów Kujawski
5. Komenda Powiatowa Państwowej Straży Pożarnej w Aleksandrowie Kujawskim
ul. Halinowo 2 A, 87-700 Aleksandrów Kujawski
6. Wójt Gminy Aleksandrów Kujawski
ul. Słowackiego 12, 87-700 Aleksandrów Kujawski
7. Wójt Gminy Raciążek
ul. Wysoka 7, 87-721 Raciążek
8. Wójt Gminy Waganiec
ul. Dworcowa 11, 87-731 Waganiec

TORPOL S.A.

mgr inż. Artur Bystry
kierownik robót
upr. bud. POM/0301/OWKL/13
w specjalności kolejowej

STAROSTWO POWIATOWE
w Aleksandrowie Kujawskim
ul. Słowackiego 8
87-700 Aleksandrów Kujawski



Aleksandrów Kujawski, 2016.09.28

KT.Kn.7121.78.2016

Na podstawie art. 10 ust. 5 ustawy z dnia 20 czerwca 1997 r. Prawo o ruchu drogowym (Dz. U. z 2012 r., poz. 1137 z późn. zm) i § 3 ust. 1 pkt 3 rozporządzenia Ministra Infrastruktury z dnia 23 września 2003 r. w sprawie szczegółowych warunków zarządzania ruchem na drogach oraz wykonywania nadzoru nad tym zarządzaniem (Dz. U. z 2003 r. Nr 177, poz. 1729), po rozpatrzeniu wniosku firmy TORPOL S.A. z siedzibą: ul. Mogileńska 10G, 61-052 Poznań z dnia 22 września 2016 r. oraz zapoznaniu się z opinią:

- Komendanta Powiatowego Policji w Aleksandrowie Kujawskim,
- Zarządu Dróg Powiatowych w Aleksandrowie Kujawskim,
- Urzędu Gminy Aleksandrów Kujawski,
- Urzędu Gminy Raciążek,
- Urzędu Gminy Waganiec,

zatwierdzam

czasową organizację ruchu dla dróg powiatowych i gminnych na czas prowadzenia robót związanych z remontem przejazdów kolejowych znajdujących się na linii kolejowej nr 18 relacji Kutno – Toruń Główny, na odcinku Włocławek Brzezie – Aleksandrów Kujawski, zgodnie z projektem organizacji ruchu z dnia 5 września 2016 r.

Termin wprowadzenia zatwierdzonej organizacji ruchu obowiązuje od dnia zatwierdzenia do dnia 30 grudnia 2016 r.

Termin przywrócenia poprzedniej stałej organizacji ruchu bezpośrednio po zakończeniu robót do dnia 31 grudnia 2016 r.

Zgodnie z § 12 ust.1 cyt. na wstępie rozporządzenia, jednostka wprowadzająca organizację ruchu zawiadomi Starostwo Powiatowe w Aleksandrowie Kujawskim, zarząd drogi oraz Komendanta Powiatowego Policji w Aleksandrowie Kujawskim o terminie jej wprowadzenia, co najmniej na 7 dni przed dniem wprowadzenia organizacji ruchu, powołując się na numer zatwierdzenia projektu. **W przypadku braku stosownego powiadomienia niniejsze zatwierdzenie traci ważność.**


Z up. STAROSTY
Aneta Leśniewska
Inspektor
w Wydziale Komunikacji i Transportu

Otrzymują:


1. Wnioskodawca
+ 1 egz. projektu
2. a/a + 1 egz. projektu

Do wiadomości:


1. KPP w Aleksandrowie Kuj.
2. ZDP w Aleksandrowie Kuj.
3. Urząd Gminy Aleksandrów Kuj.
4. Urząd Gminy Raciążek
5. Urząd Gminy Waganiec

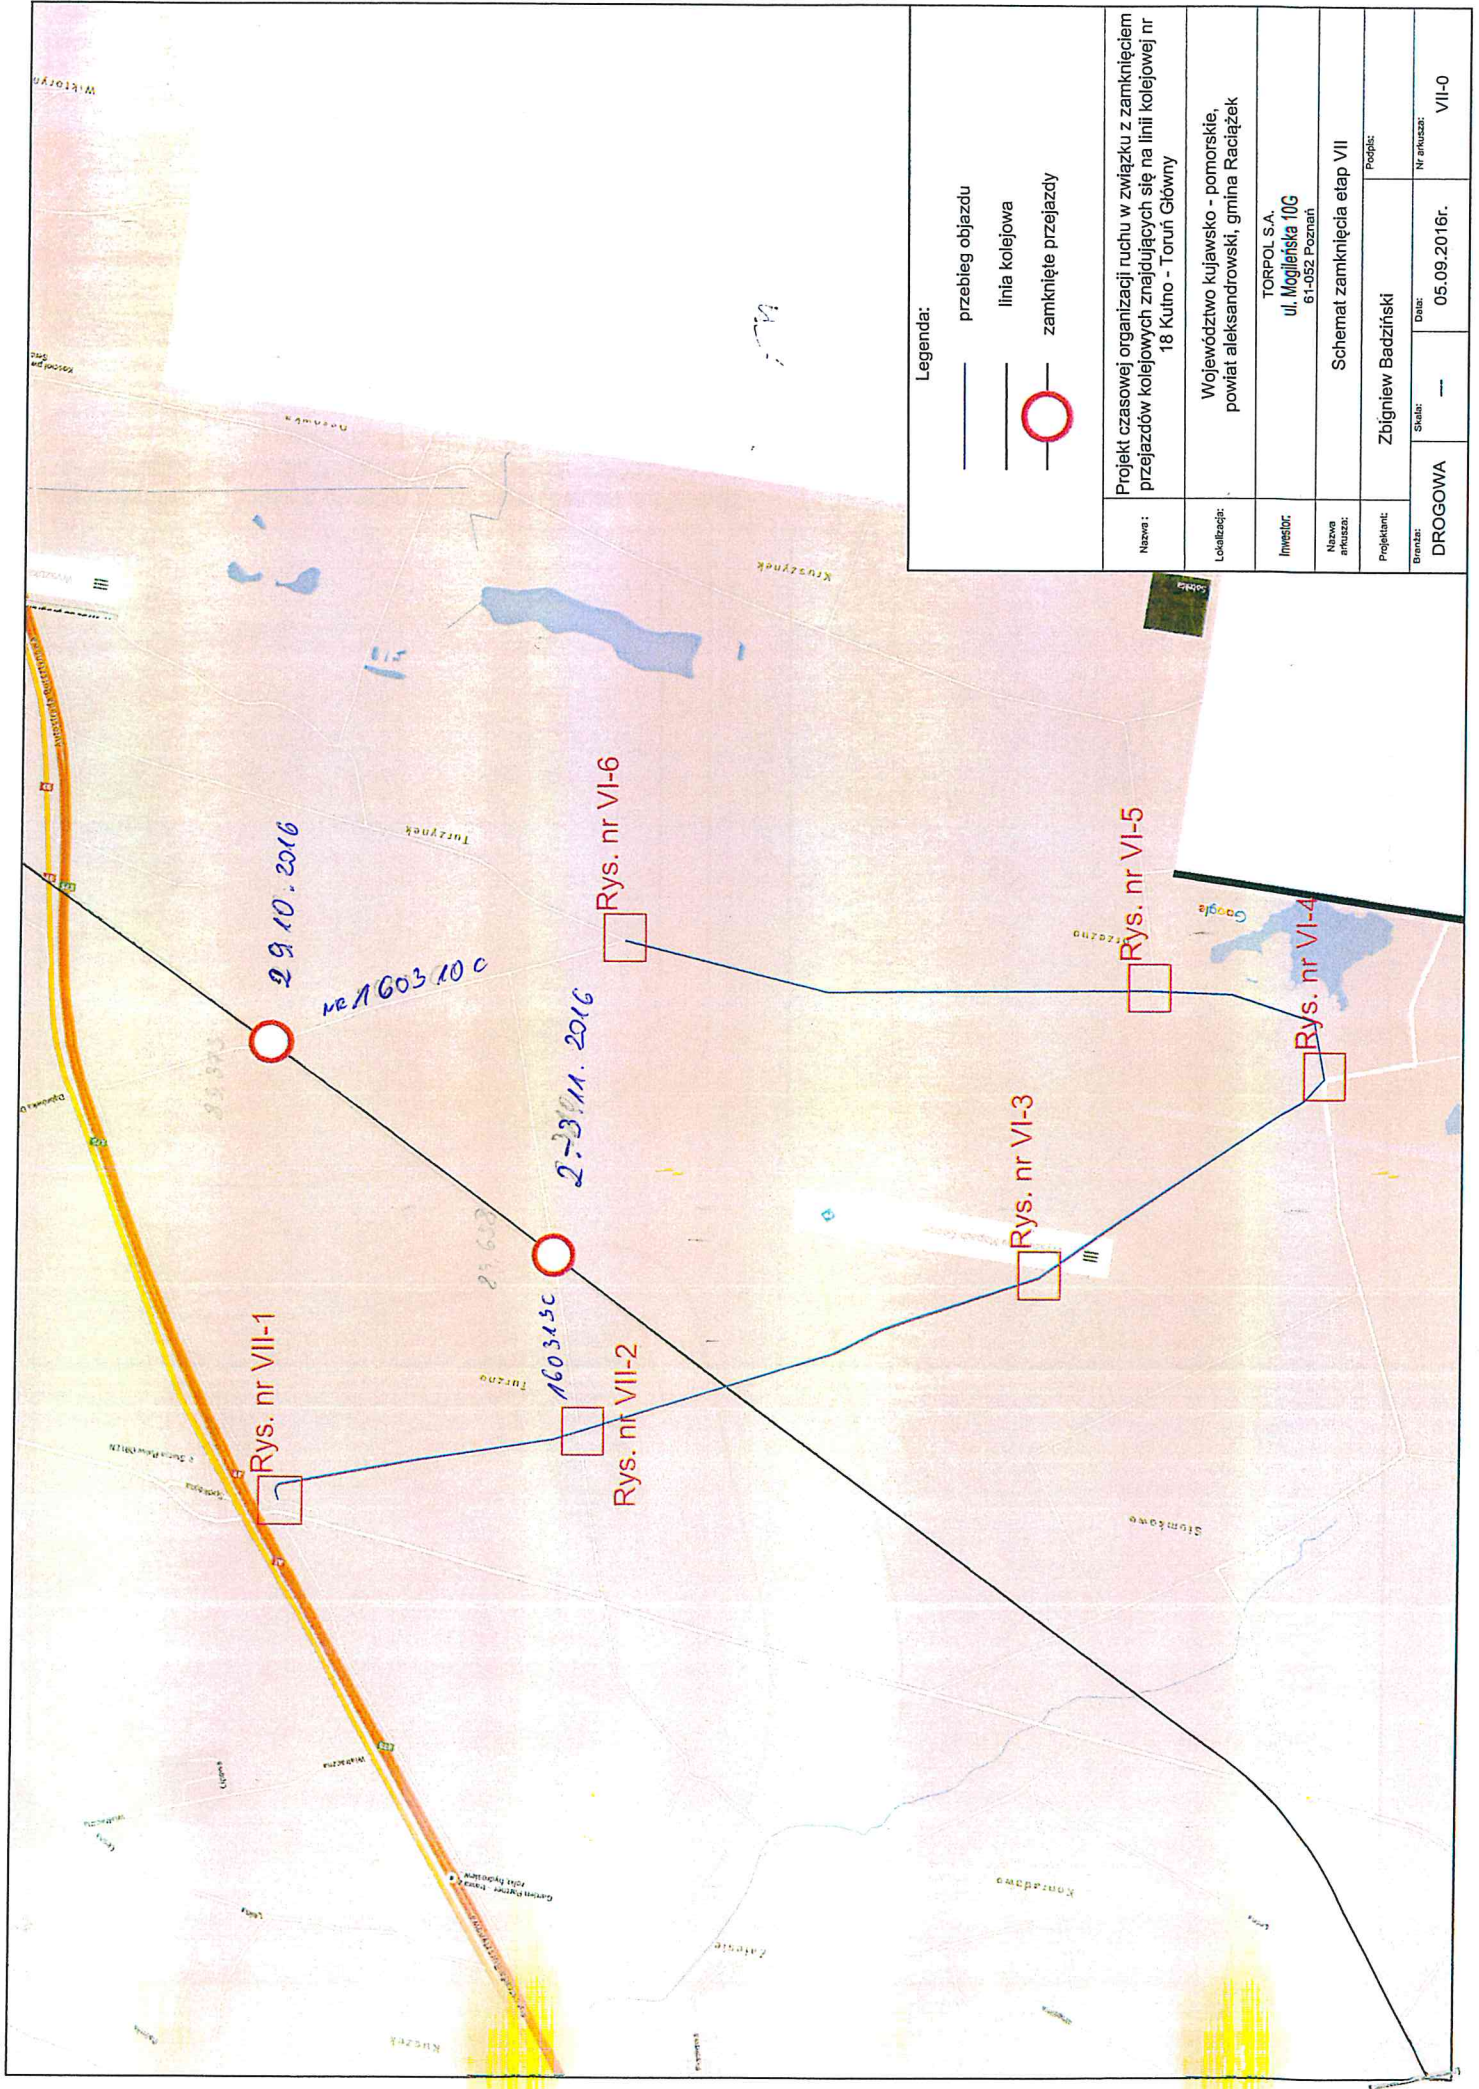

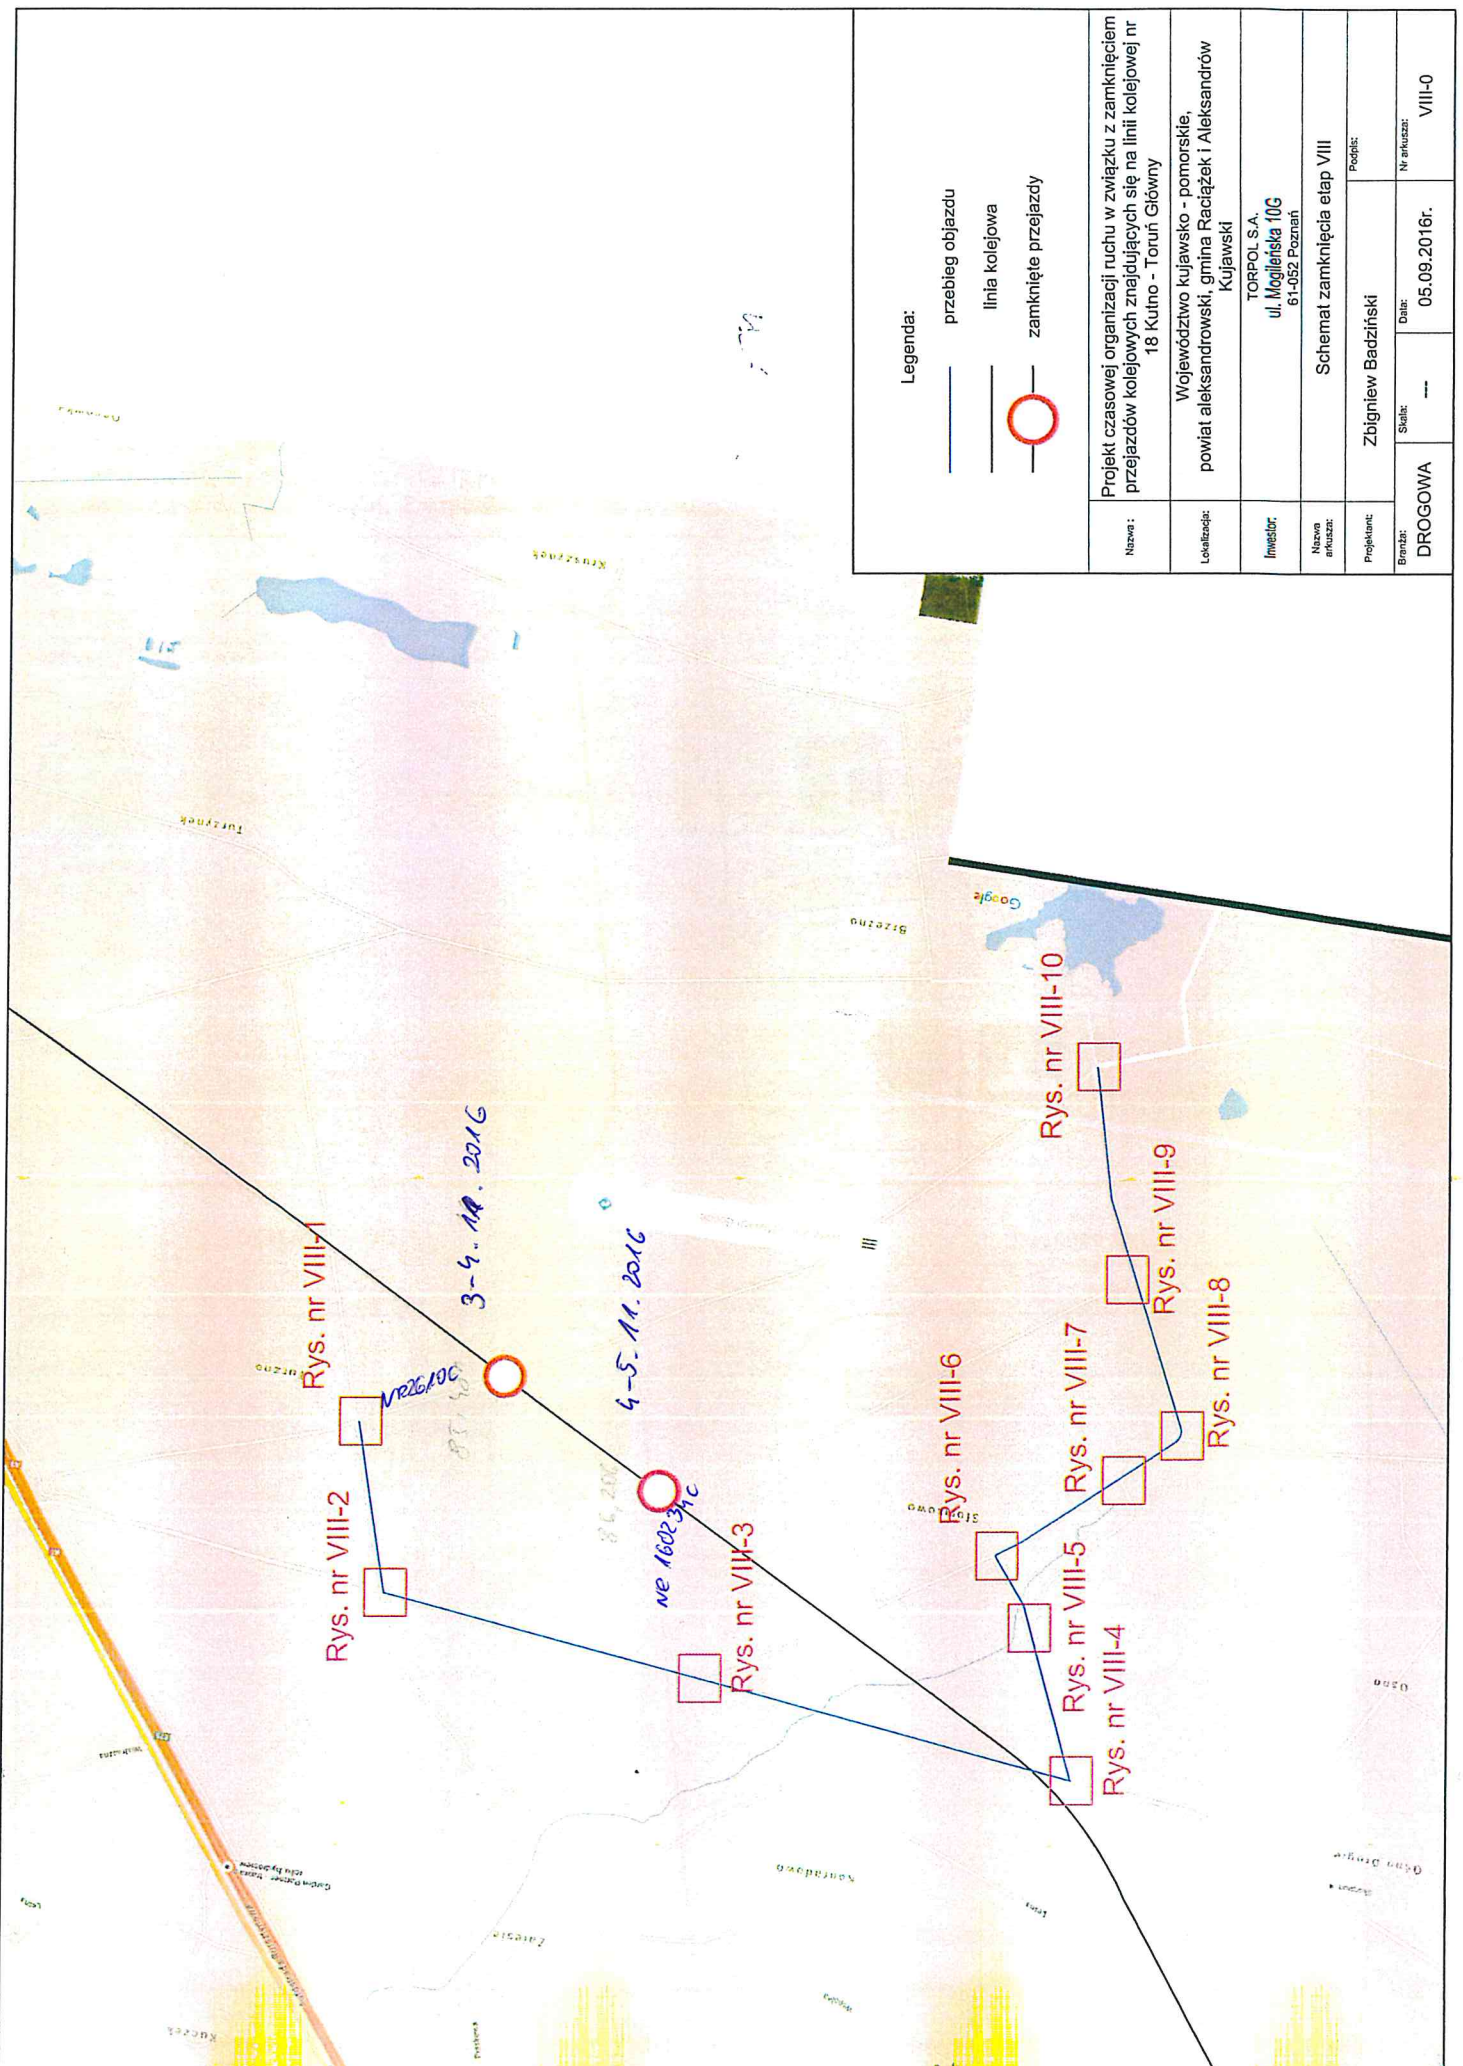

Legenda:	
	przebieg objazdu
	linia kolejowa
	zamknięte przejazdy
Nazwa:	Projekt czasowej organizacji ruchu w związku z zamknięciem przejazdów kolejowych znajdujących się na linii kolejowej nr 18 Kutno - Toruń Główny
Localizacja:	Województwo kujawsko - pomorskie, powiat aleksandrowski, gmina Raciążek
Inwestor:	TORPOL S.A. ul. Mogileńska 10G 61-052 Poznań
Nazwa etapu:	Schemat zamknięcia etap VII
Projektant:	Zbigniew Badziński
Drumień:	Statek: --- Data: 05.09.2016r. Nr etapu: VII-0

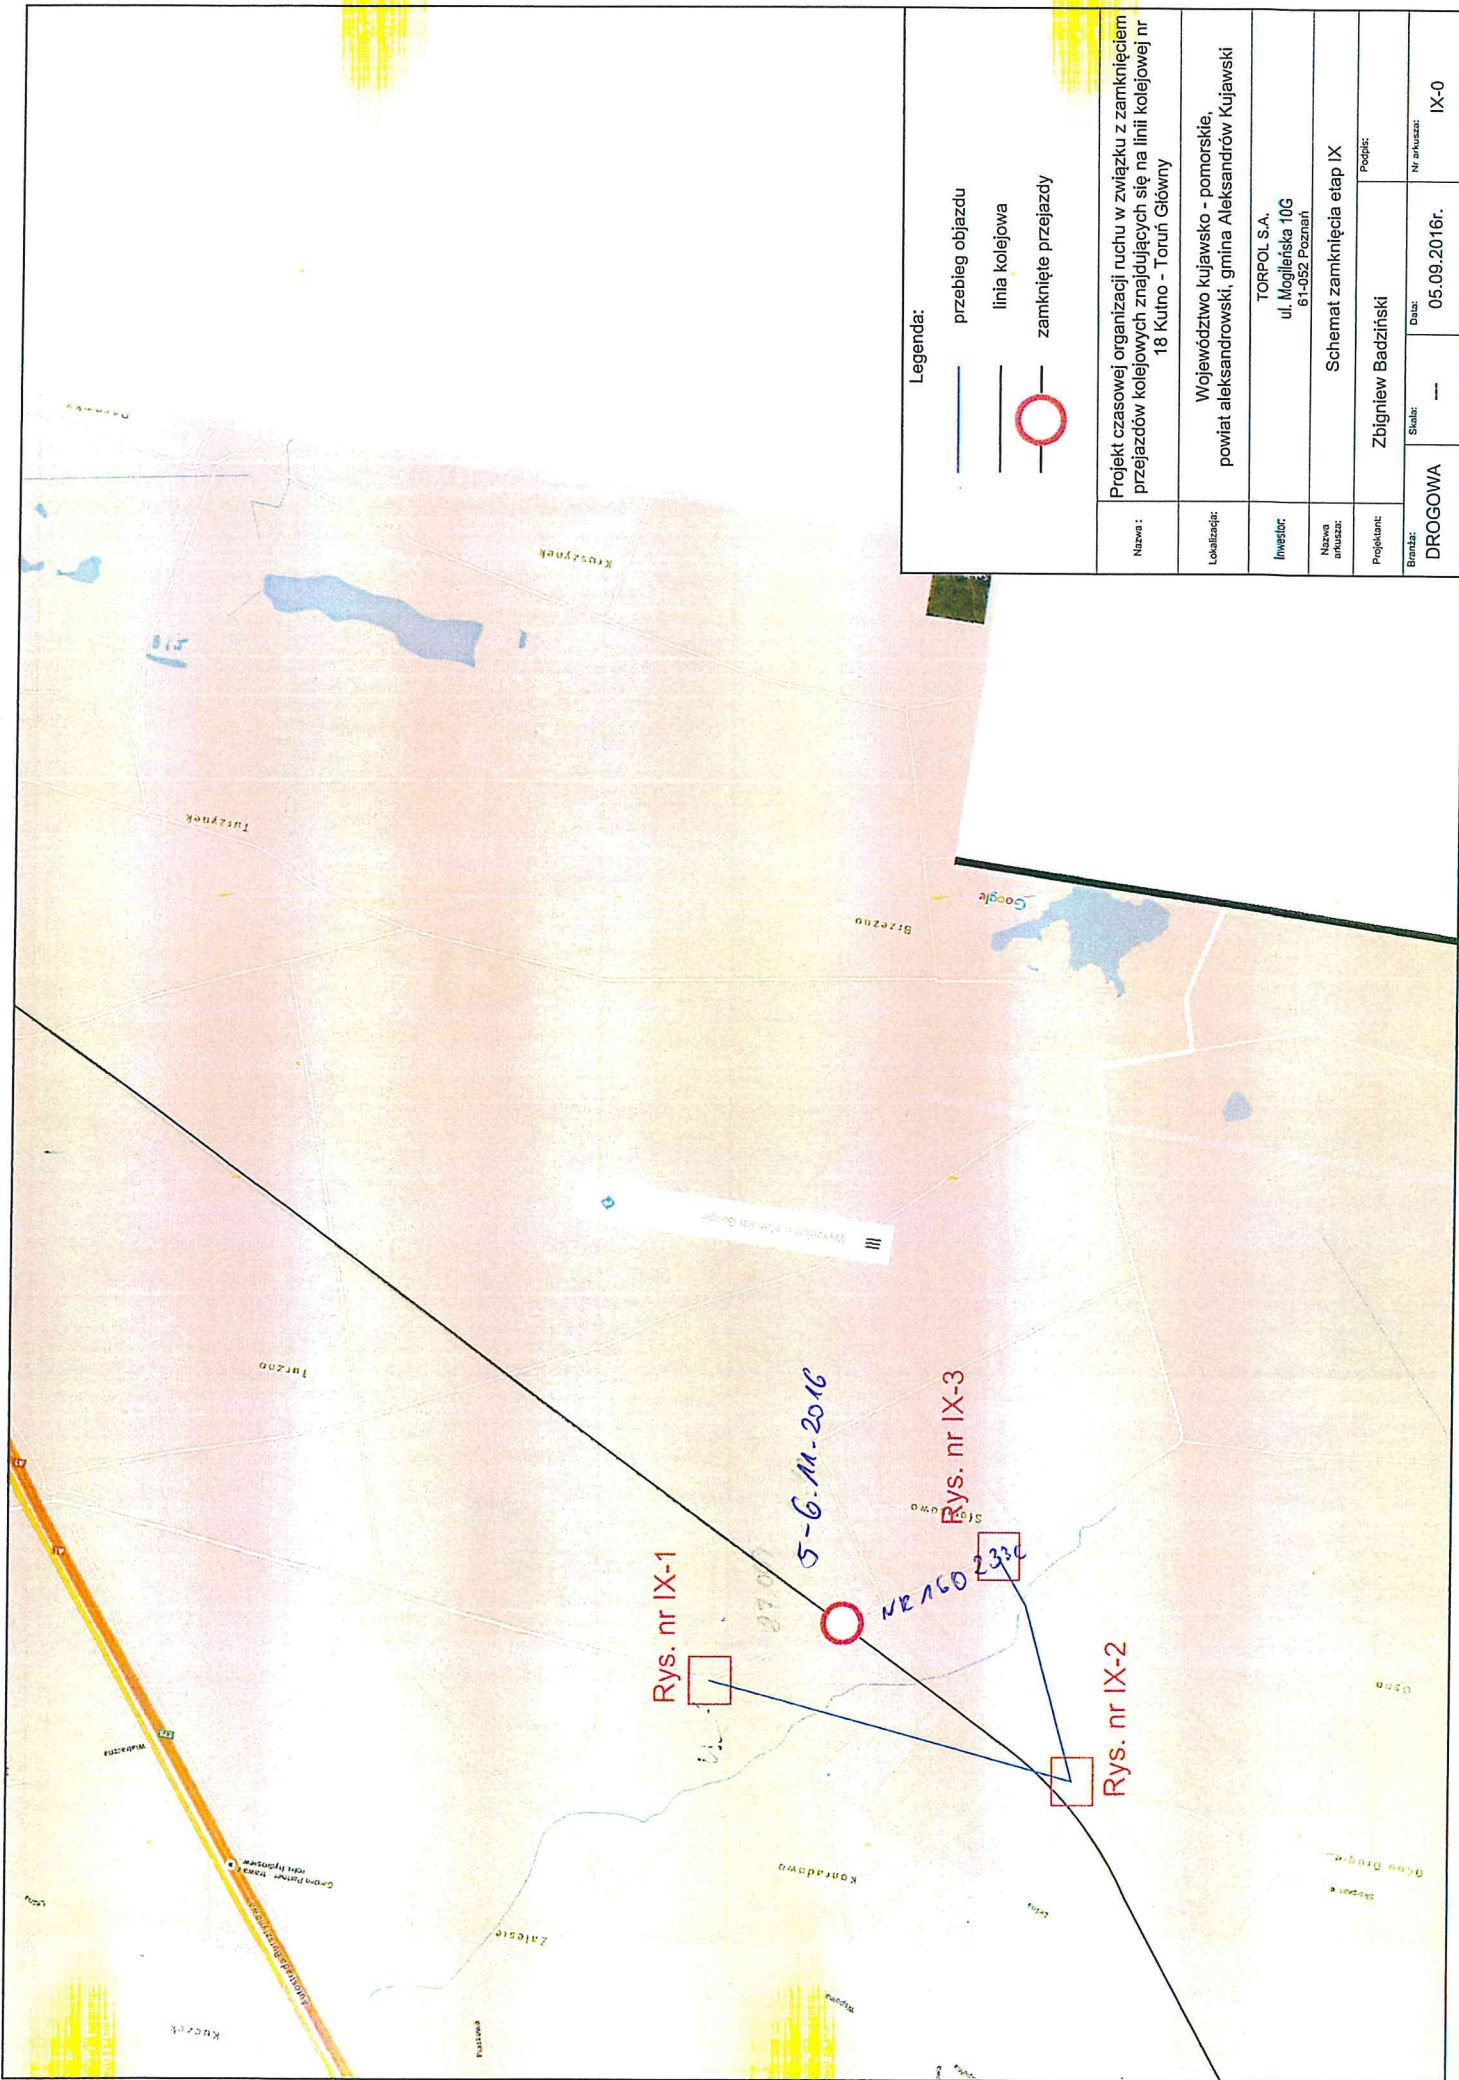


<p>Legenda:</p> <p>— przebieg objazdu</p> <p>— linia kolejowa</p> <p>○ zamknięte przejazdy</p>	
Nazwa:	Projekt czasowej organizacji ruchu w związku z zamknięciem przejazdów kolejowych znajdujących się na linii kolejowej nr 18 Kulno - Toruń Główny
Localizacja:	Województwo kujawsko - pomorskie, powiat aleksandrowski, gmina Raciążek i Aleksandrow Kujawski
Inwestor:	TORPOL S.A.
Nazwa arkusza:	ul. Mogileńska 10G 61-052 Poznań
Projektant:	Schemat zamknięcia etap VIII
Branda:	DROGOWA
Skala:	---
Podpis:	Zbigniew Badziński
Data:	05.09.2016r.
Nr arkusza:	VIII-0



Legenda:

-  przebieg objazdu
-  linia kolejowa
-  zamknięte przejście

Nazwa:	Projekt czasowej organizacji ruchu w związku z zamknięciem przejazdów kolejowych znajdujących się na linii kolejowej nr 18 Kutno - Toruń Główny		
Lokalizacja:	Województwo kujawsko - pomorskie, powiat aleksandrowski, gmina Aleksandrów Kujawski		
Inwestor:	TORPOL S.A.		
Nazwa arkusza:	ul. Mogileńska 10G 61-062 Poznań		
Projektant:	Schemat zamknięcia etap IX		
Brand:	DROGOWA	Subst:	---
		Data:	05.09.2016r.
		Nr arkusza:	IX-0

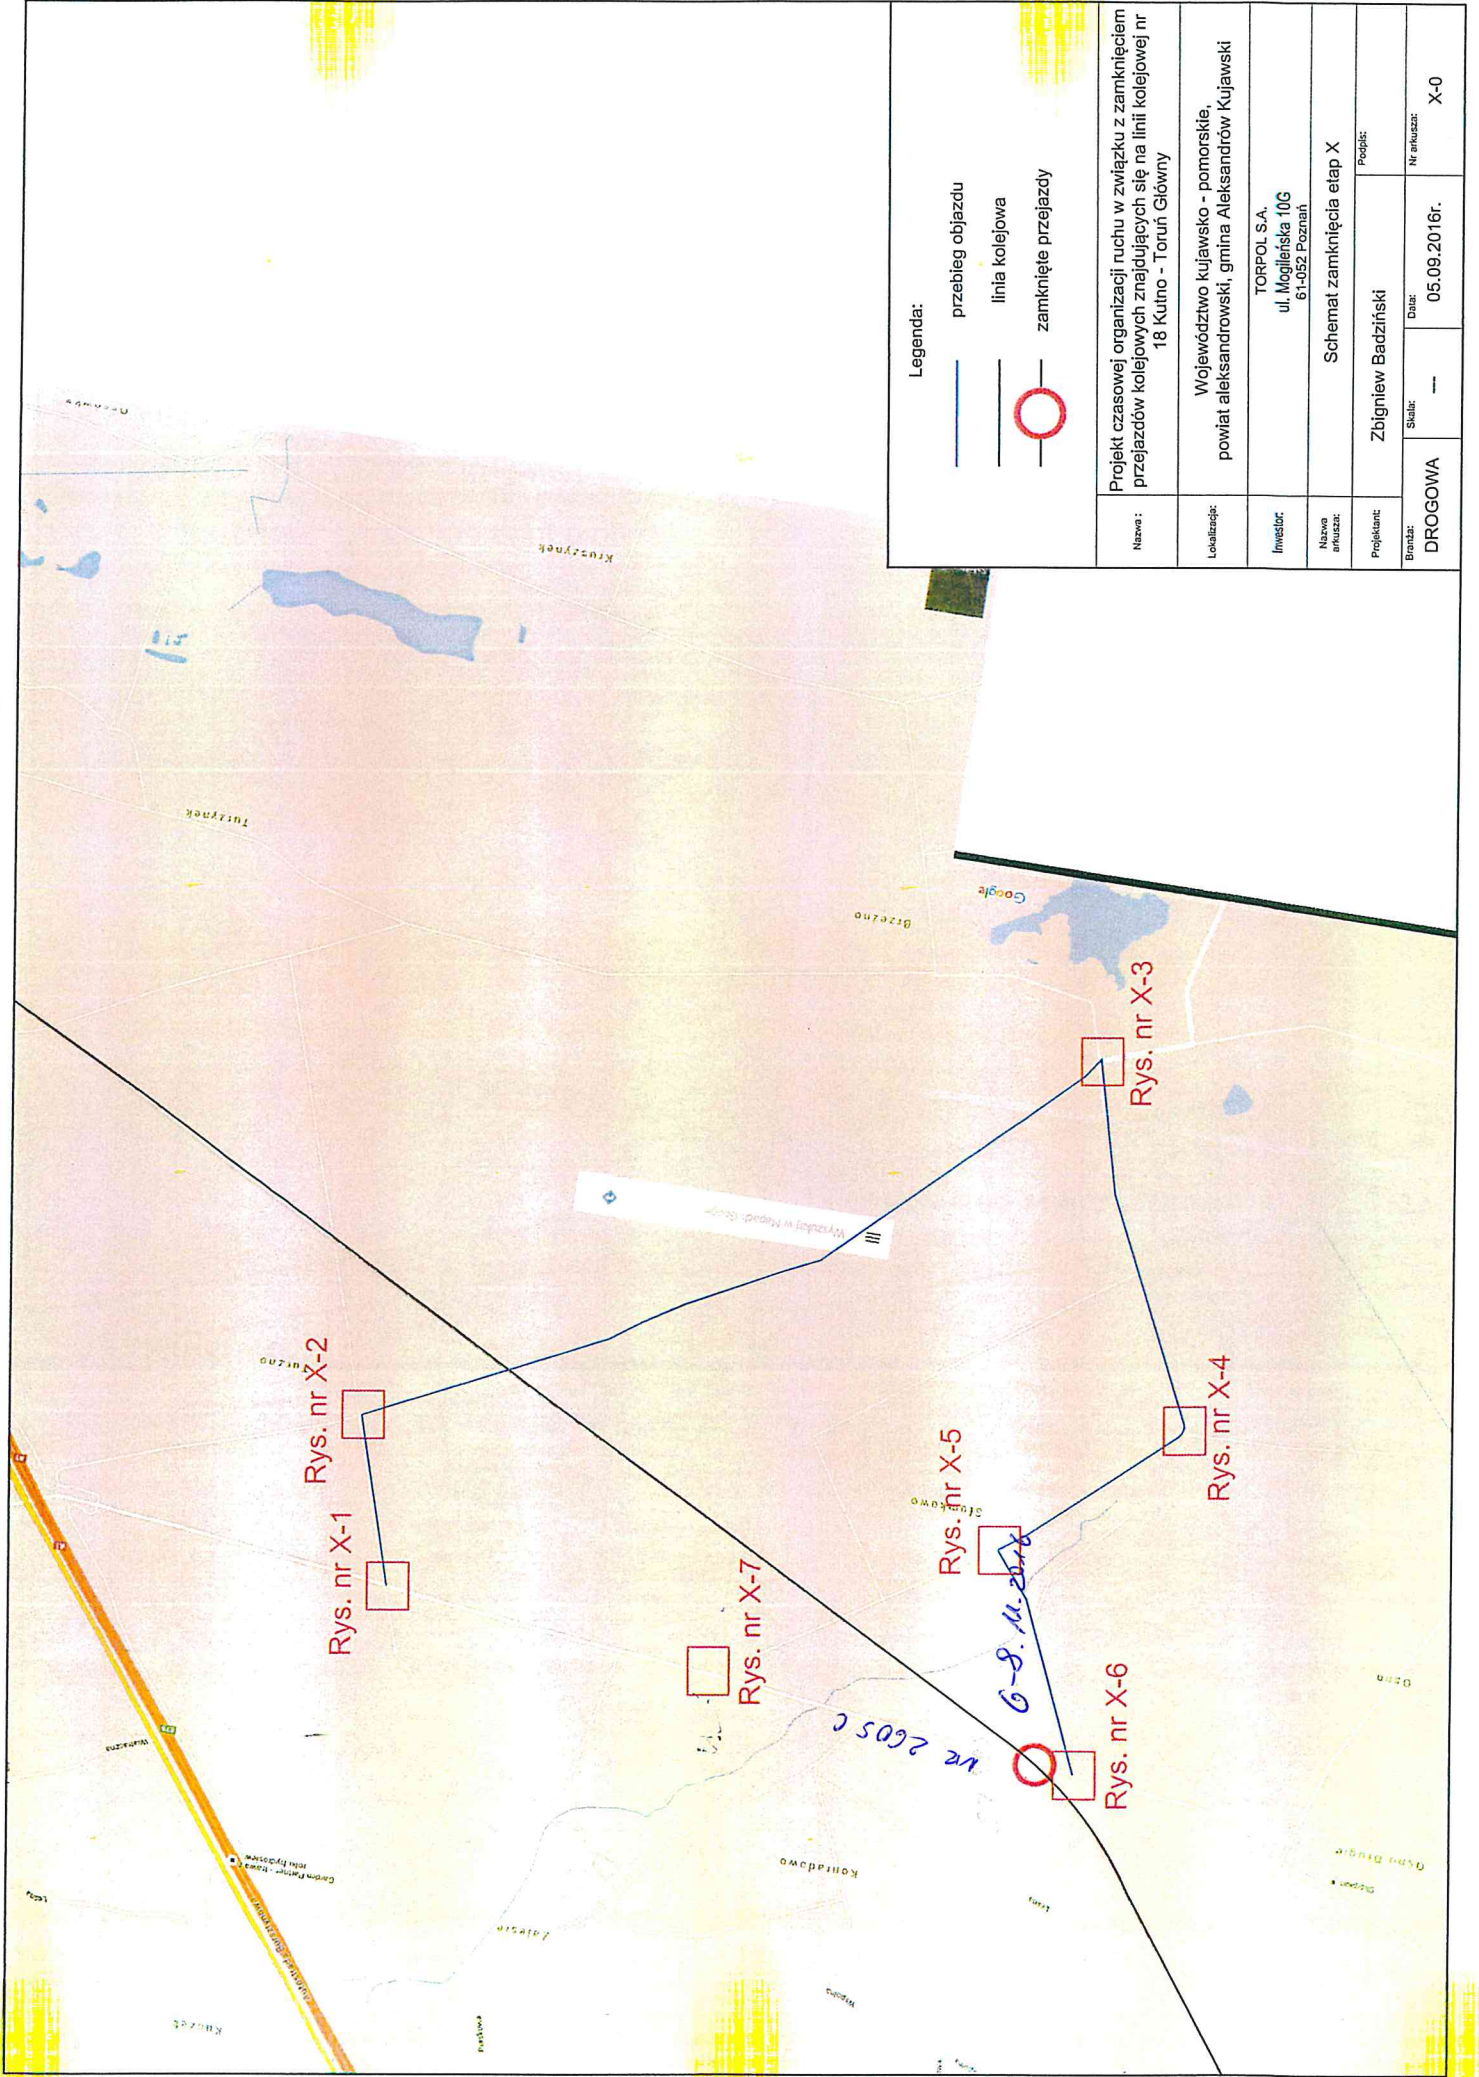

Legenda:

	przebieg objazdu
	linia kolejowa
	zamknięte przejazdy

Nazwa:	Projekt czasowej organizacji ruchu w związku z zamknięciem przejazdów kolejowych znajdujących się na linii kolejowej nr 18 Kutno - Toruń Główny		
Localizacja:	Województwo kujawsko - pomorskie, powiat aleksandrowski, gmina Aleksandrów Kujawski		
Inwestor:	TORPOL S.A.		
Nazwa arafuzar:	ul. Mogileńska 10G 61-052 Poznań		
Projektant:	Schemat zamknięcia etap X		
Podpis:	Zbigniew Badziński		
Branda:	DROGOWA	Data:	05.09.2016r.
Nr arafuzar:	X-0		