



WPUST ULICZNY Ø 500

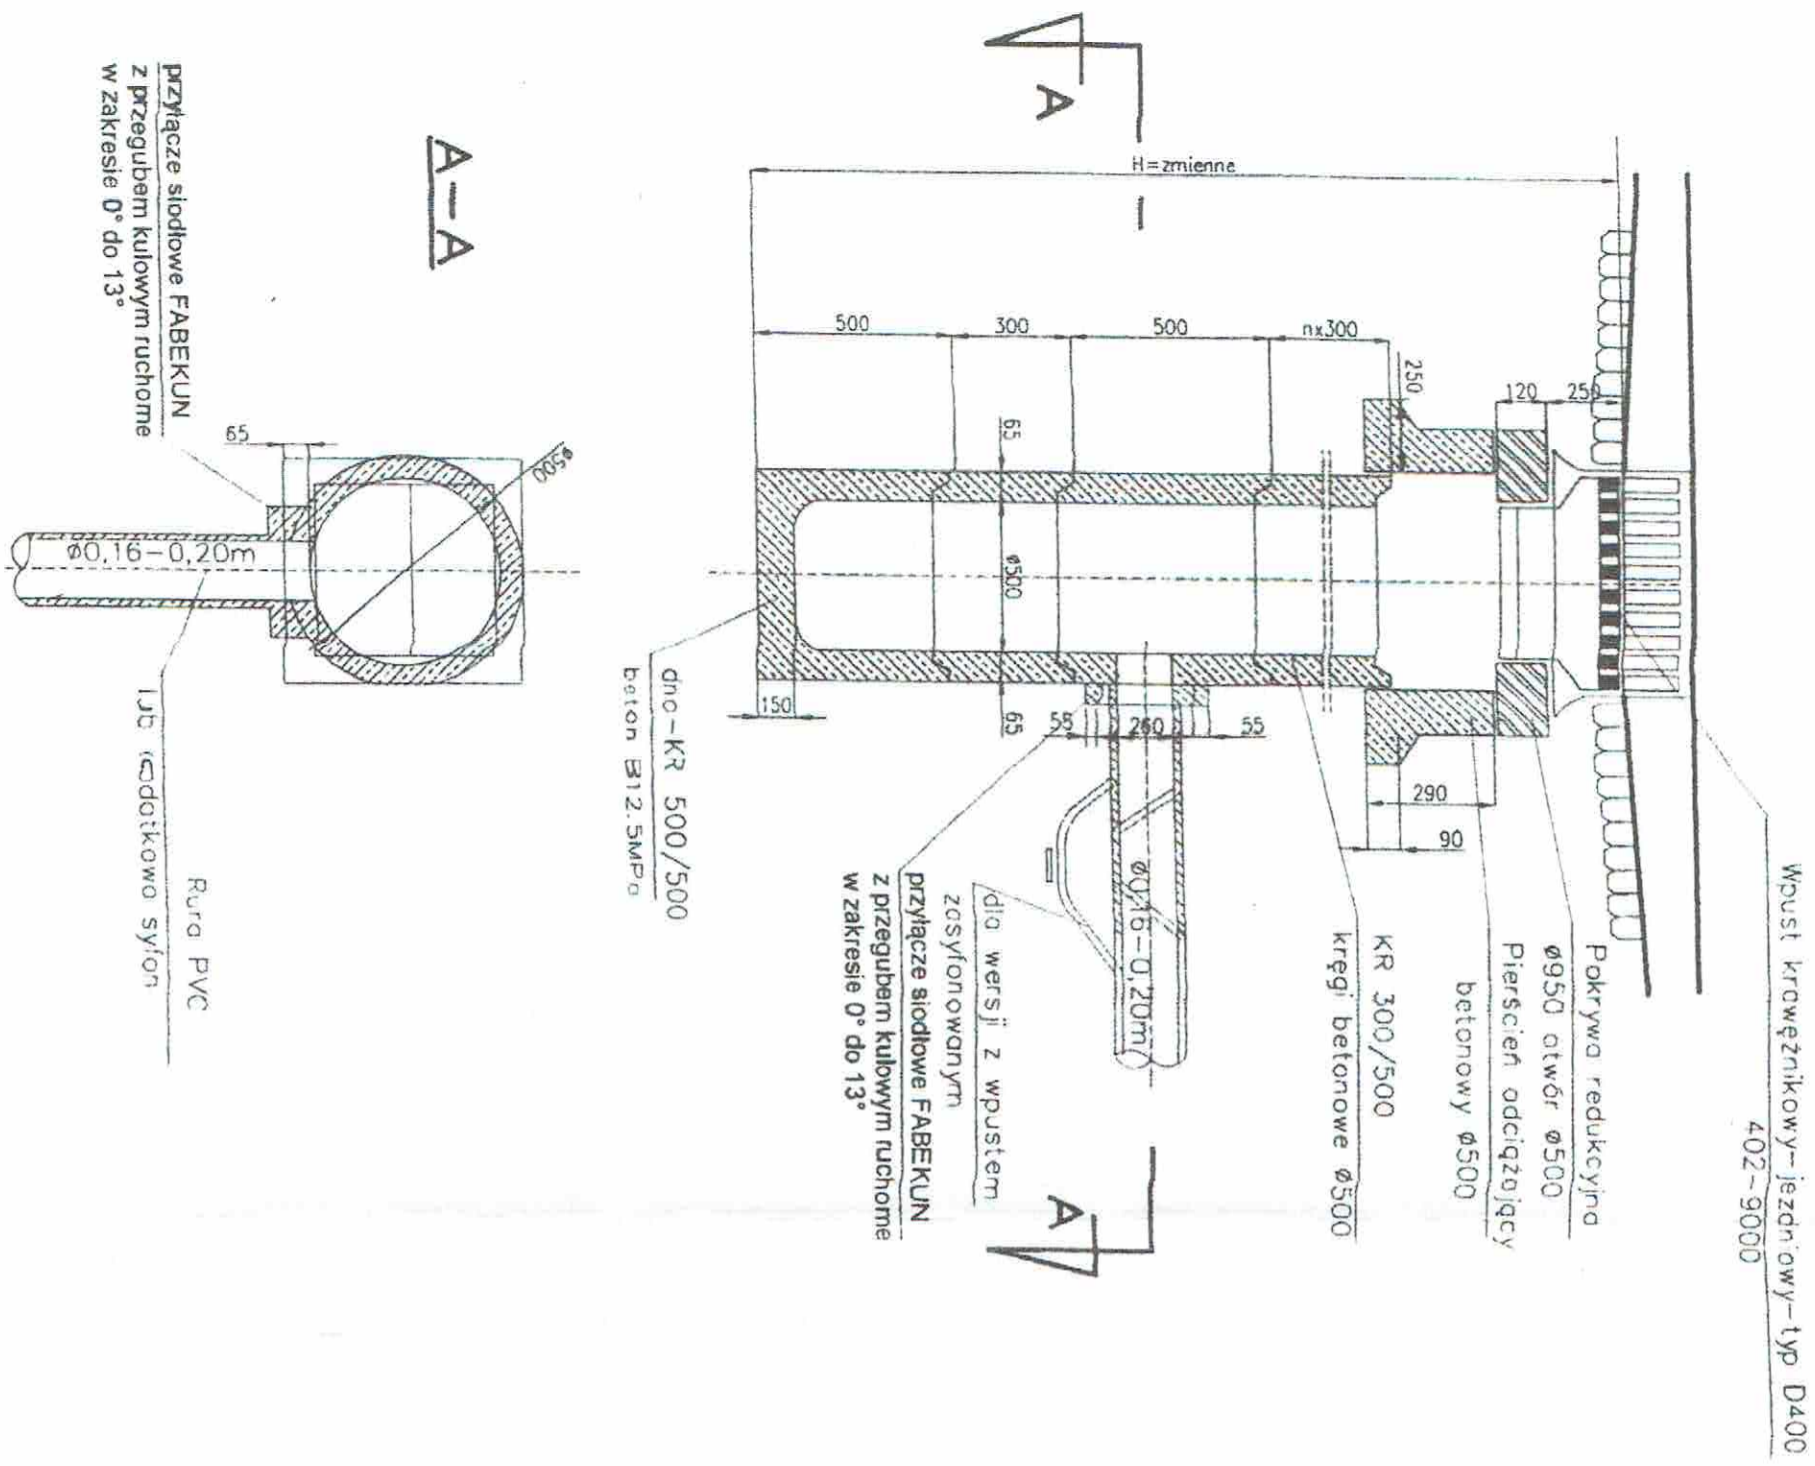

Wpust uliczny krawężnikowy z osadnikiem bez syfonu

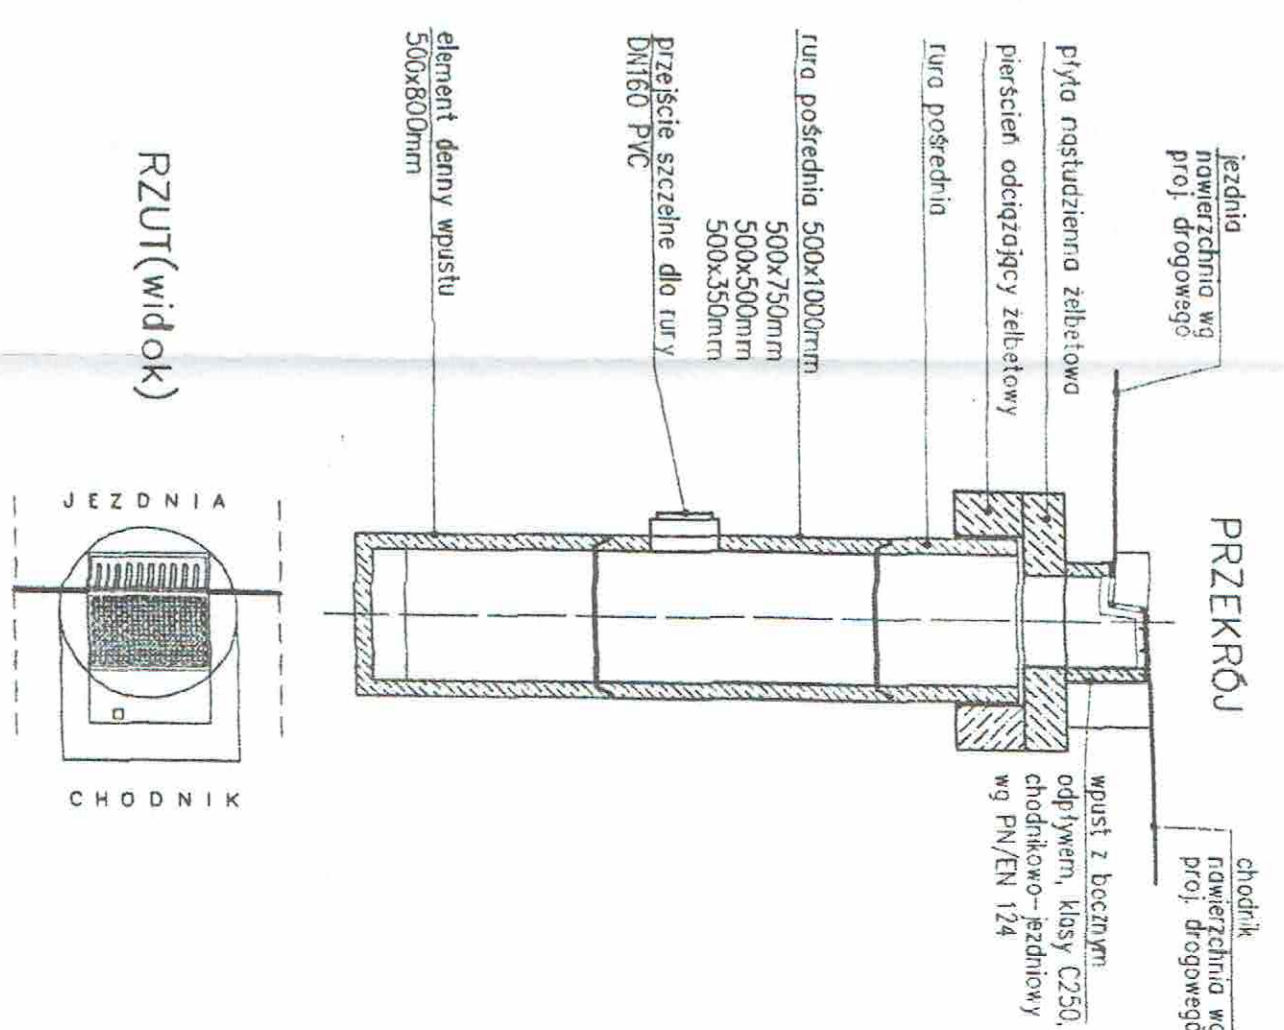

RZUT (widok)

Wpust uliczny	
Investor:	Gmina Raciążek ul. Wysoka 4, 87-721 Raciążek
Temat:	Przebudowa drogi gminnej nr 160332C ul. Wiatraczna w m. Raciążek - Kanalizacja deszczowa
Projektant:	Hubert Rytkowski upr nr BP-RN-V/66/TO/84; GP.1.7342/12/TO/93
Sprawdzający:	Lech Moszczyński upr nr GT-III-63/Sp/33/76
Data:	08.2017r.